



CÔNG TY TNHH TƯ VẤN THIẾT KẾ & XÂY DỰNG FIM HOUSE

[A]: 138 THẠNH LỘC 28 - P. THẠNH LỘC - Q. 12 - TP.HCM

[P]: 0972078901 - 0939873866

[E]: info.fimhouse@gmail.com

PHƯƠNG ÁN THIẾT KẾ

CÔNG TRÌNH


NHÀ Ở RIÊNG LẺ

CHỦ ĐẦU TƯ

LÃNG THANH HẢI

ĐỊA ĐIỂM

99/5 NGUYỄN HỒNG, PHƯỜNG 11, QUẬN BÌNH THẠNH, TP. HCM

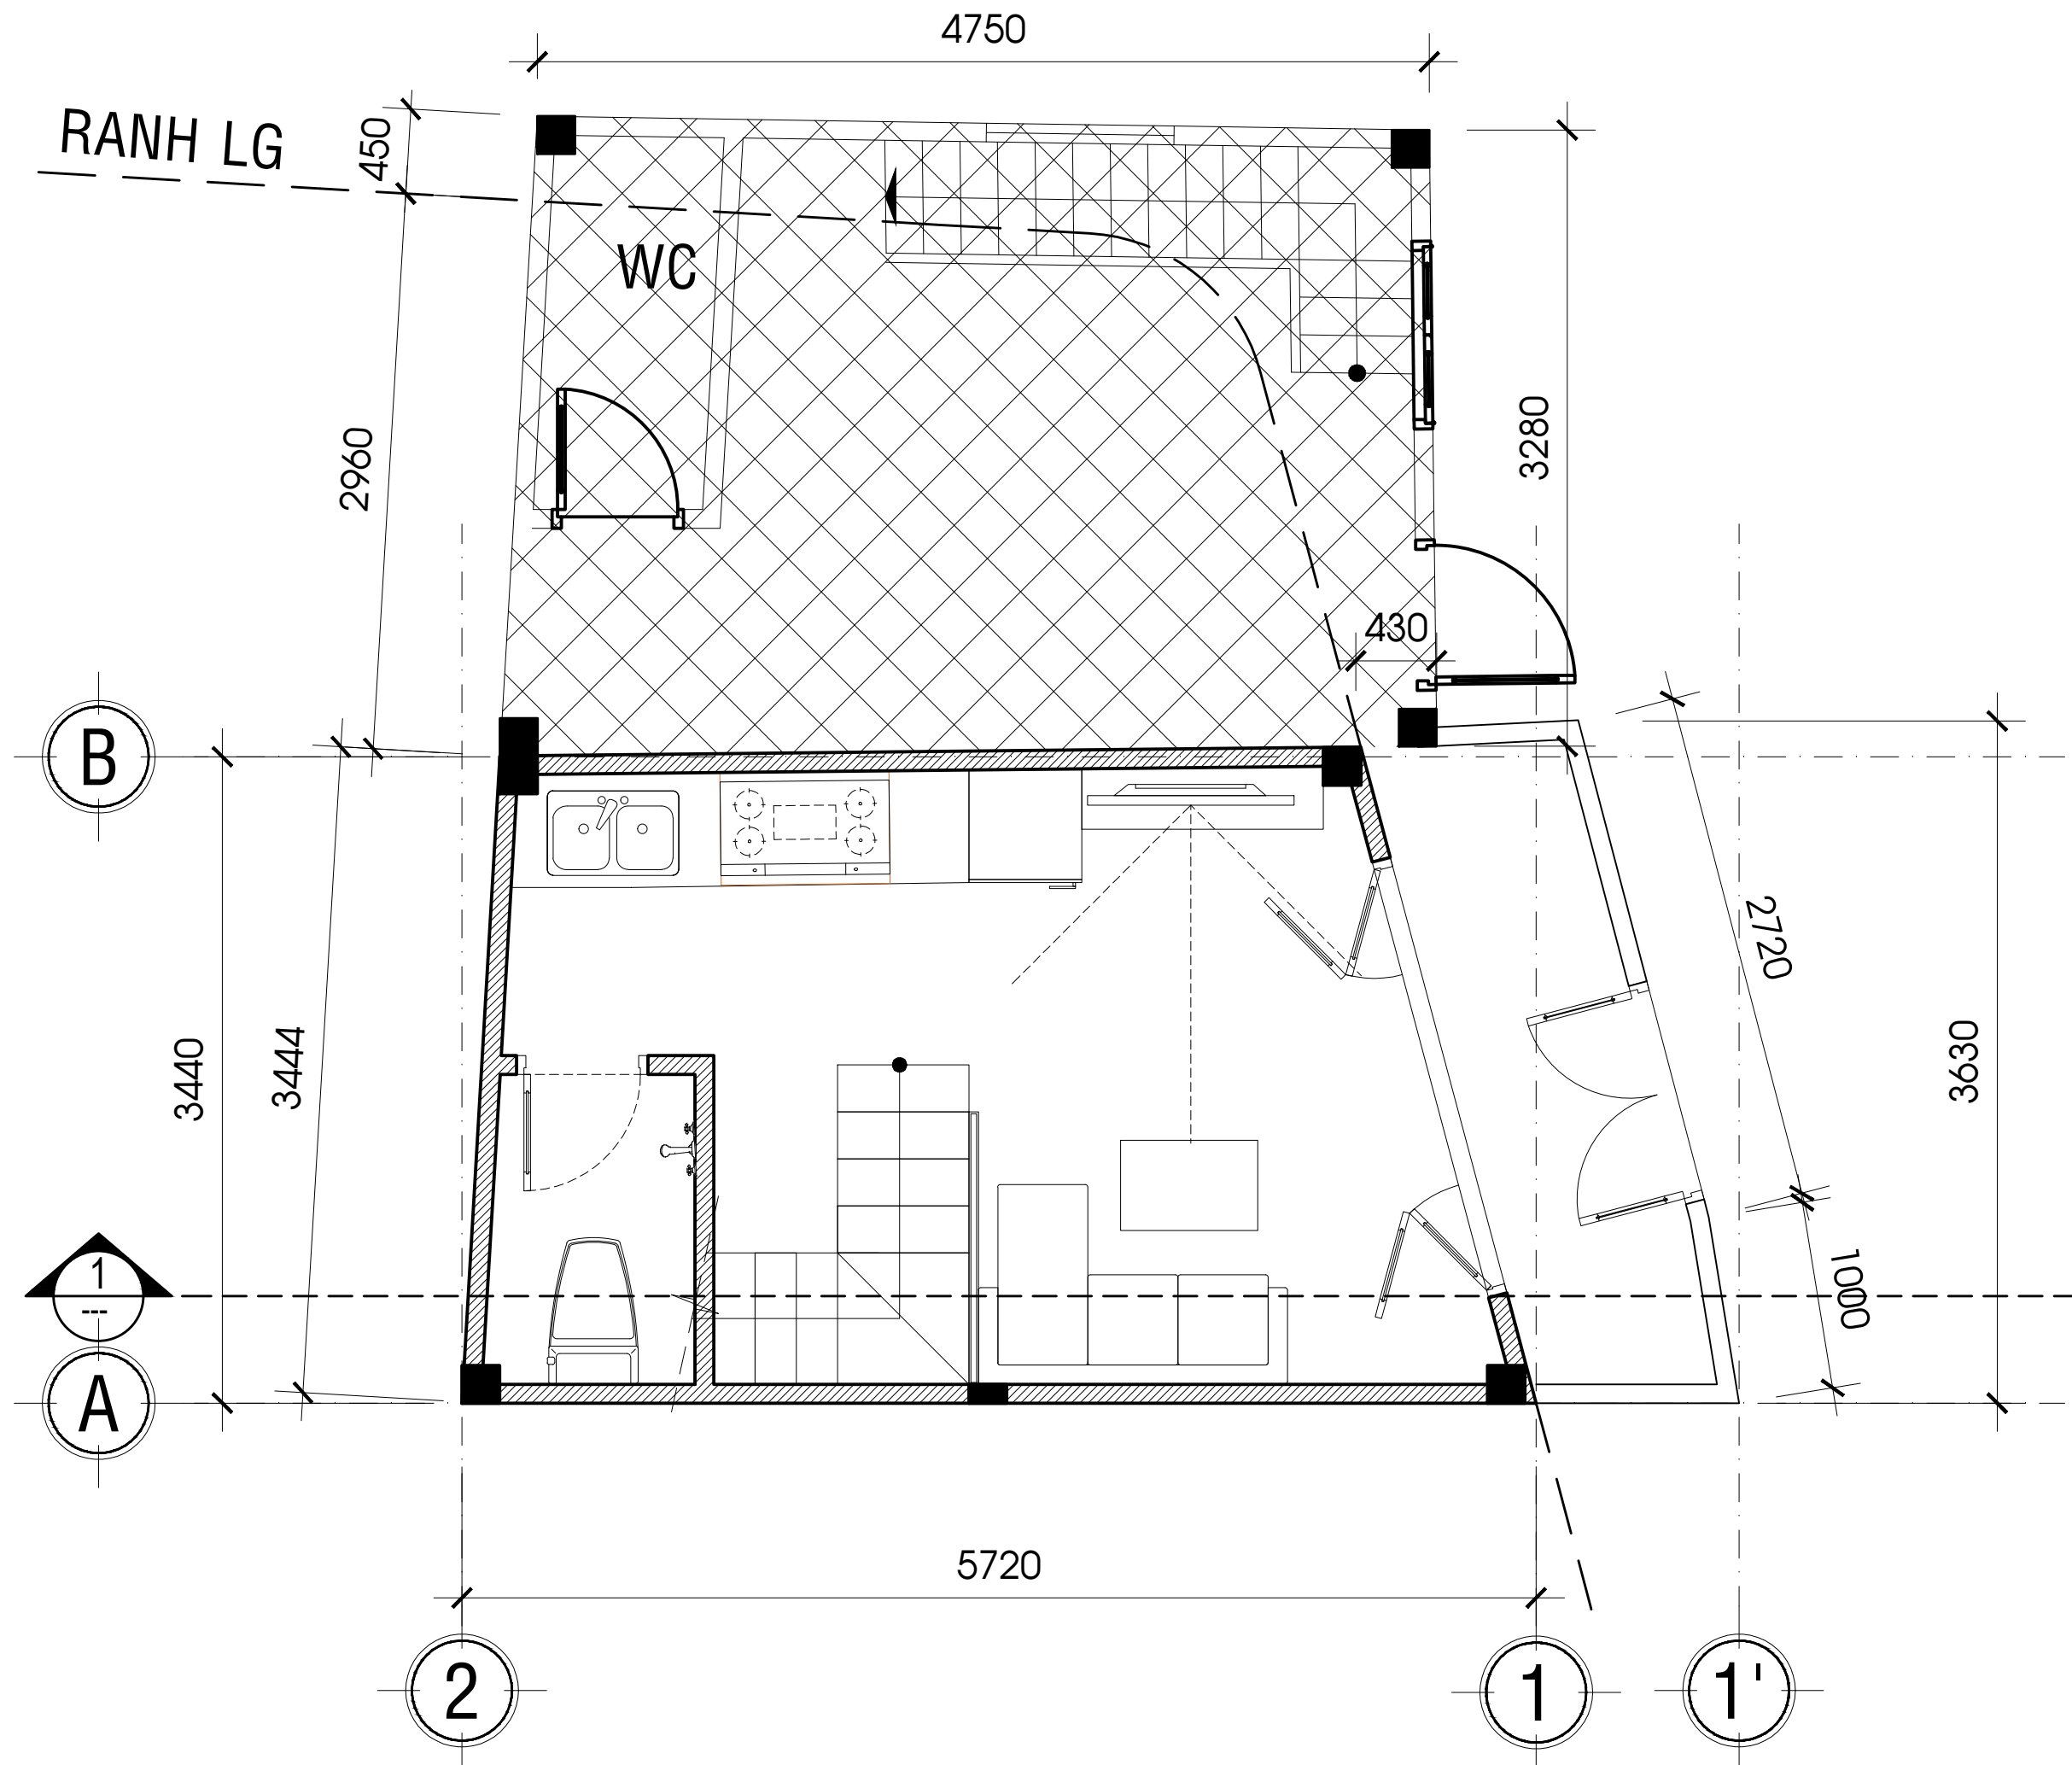

MẶT BẰNG BỐ TRÍ TẦNG TRỆT

TL: 1/100

NOTE / GHI CHÚ :

PHIÊN BẢN NỘI DUNG SỬA ĐỔI NGÀY

TÊN DỰ ÁN - PROJECT:

NHÀ Ở GIA ĐÌNH

CHỦ ĐẦU TƯ - INVESTOR:

LÃNG THANH HẢI

ĐỊA ĐIỂM XÂY DỰNG - CONSTRUCTION SITE:
99/5 Nguyễn Hồng, P. 11, Q. Bình Thạnh,
TP. HCM

ĐƠN VỊ TƯ VẤN THIẾT KẾ - CONSULTANT:
CÔNG TY TNHH TƯ VẤN THIẾT KẾ & XÂY DỰNG



[A]: 138 THANH LỘC 28 - P. THANH LỘC - Q. 12 - TP. HCM
[P]: 0972078901 - 0939873866
[E]: info.fimhouse@gmail.com

PHÊ DUYỆT
(GIÁM ĐỐC / P. GIÁM ĐỐC BQLDA)

KTS. NGUYỄN PHÚ QUỐC

KIỂM TRA
(CÁN BỘ TVGS)

THIẾT KẾ - DESIGNED BY:

KTS: NGUYỄN PHÚ QUỐC

KẾT CẤU - STR. ENG:

KS: VŨ TRỤ

ĐIỆN NƯỚC - M&E ENG:

KS: HÀ ĐỨC VƯƠNG

QUẢN LÝ KỸ THUẬT - CHECKED BY


KTS: NGUYỄN PHÚ QUỐC

TÊN BẢN VẼ - DRAWING NAME:

MB BỐ TRÍ TẦNG TRỆT

TỈ LỆ: 1 / 100	HOÀN THÀNH: 08 / 2022	HIỆU CHỈNH: ...
-------------------	--------------------------	--------------------

KÝ HIỆU BẢN VẼ: KT	SỐ TRANG: 01
-----------------------	-----------------

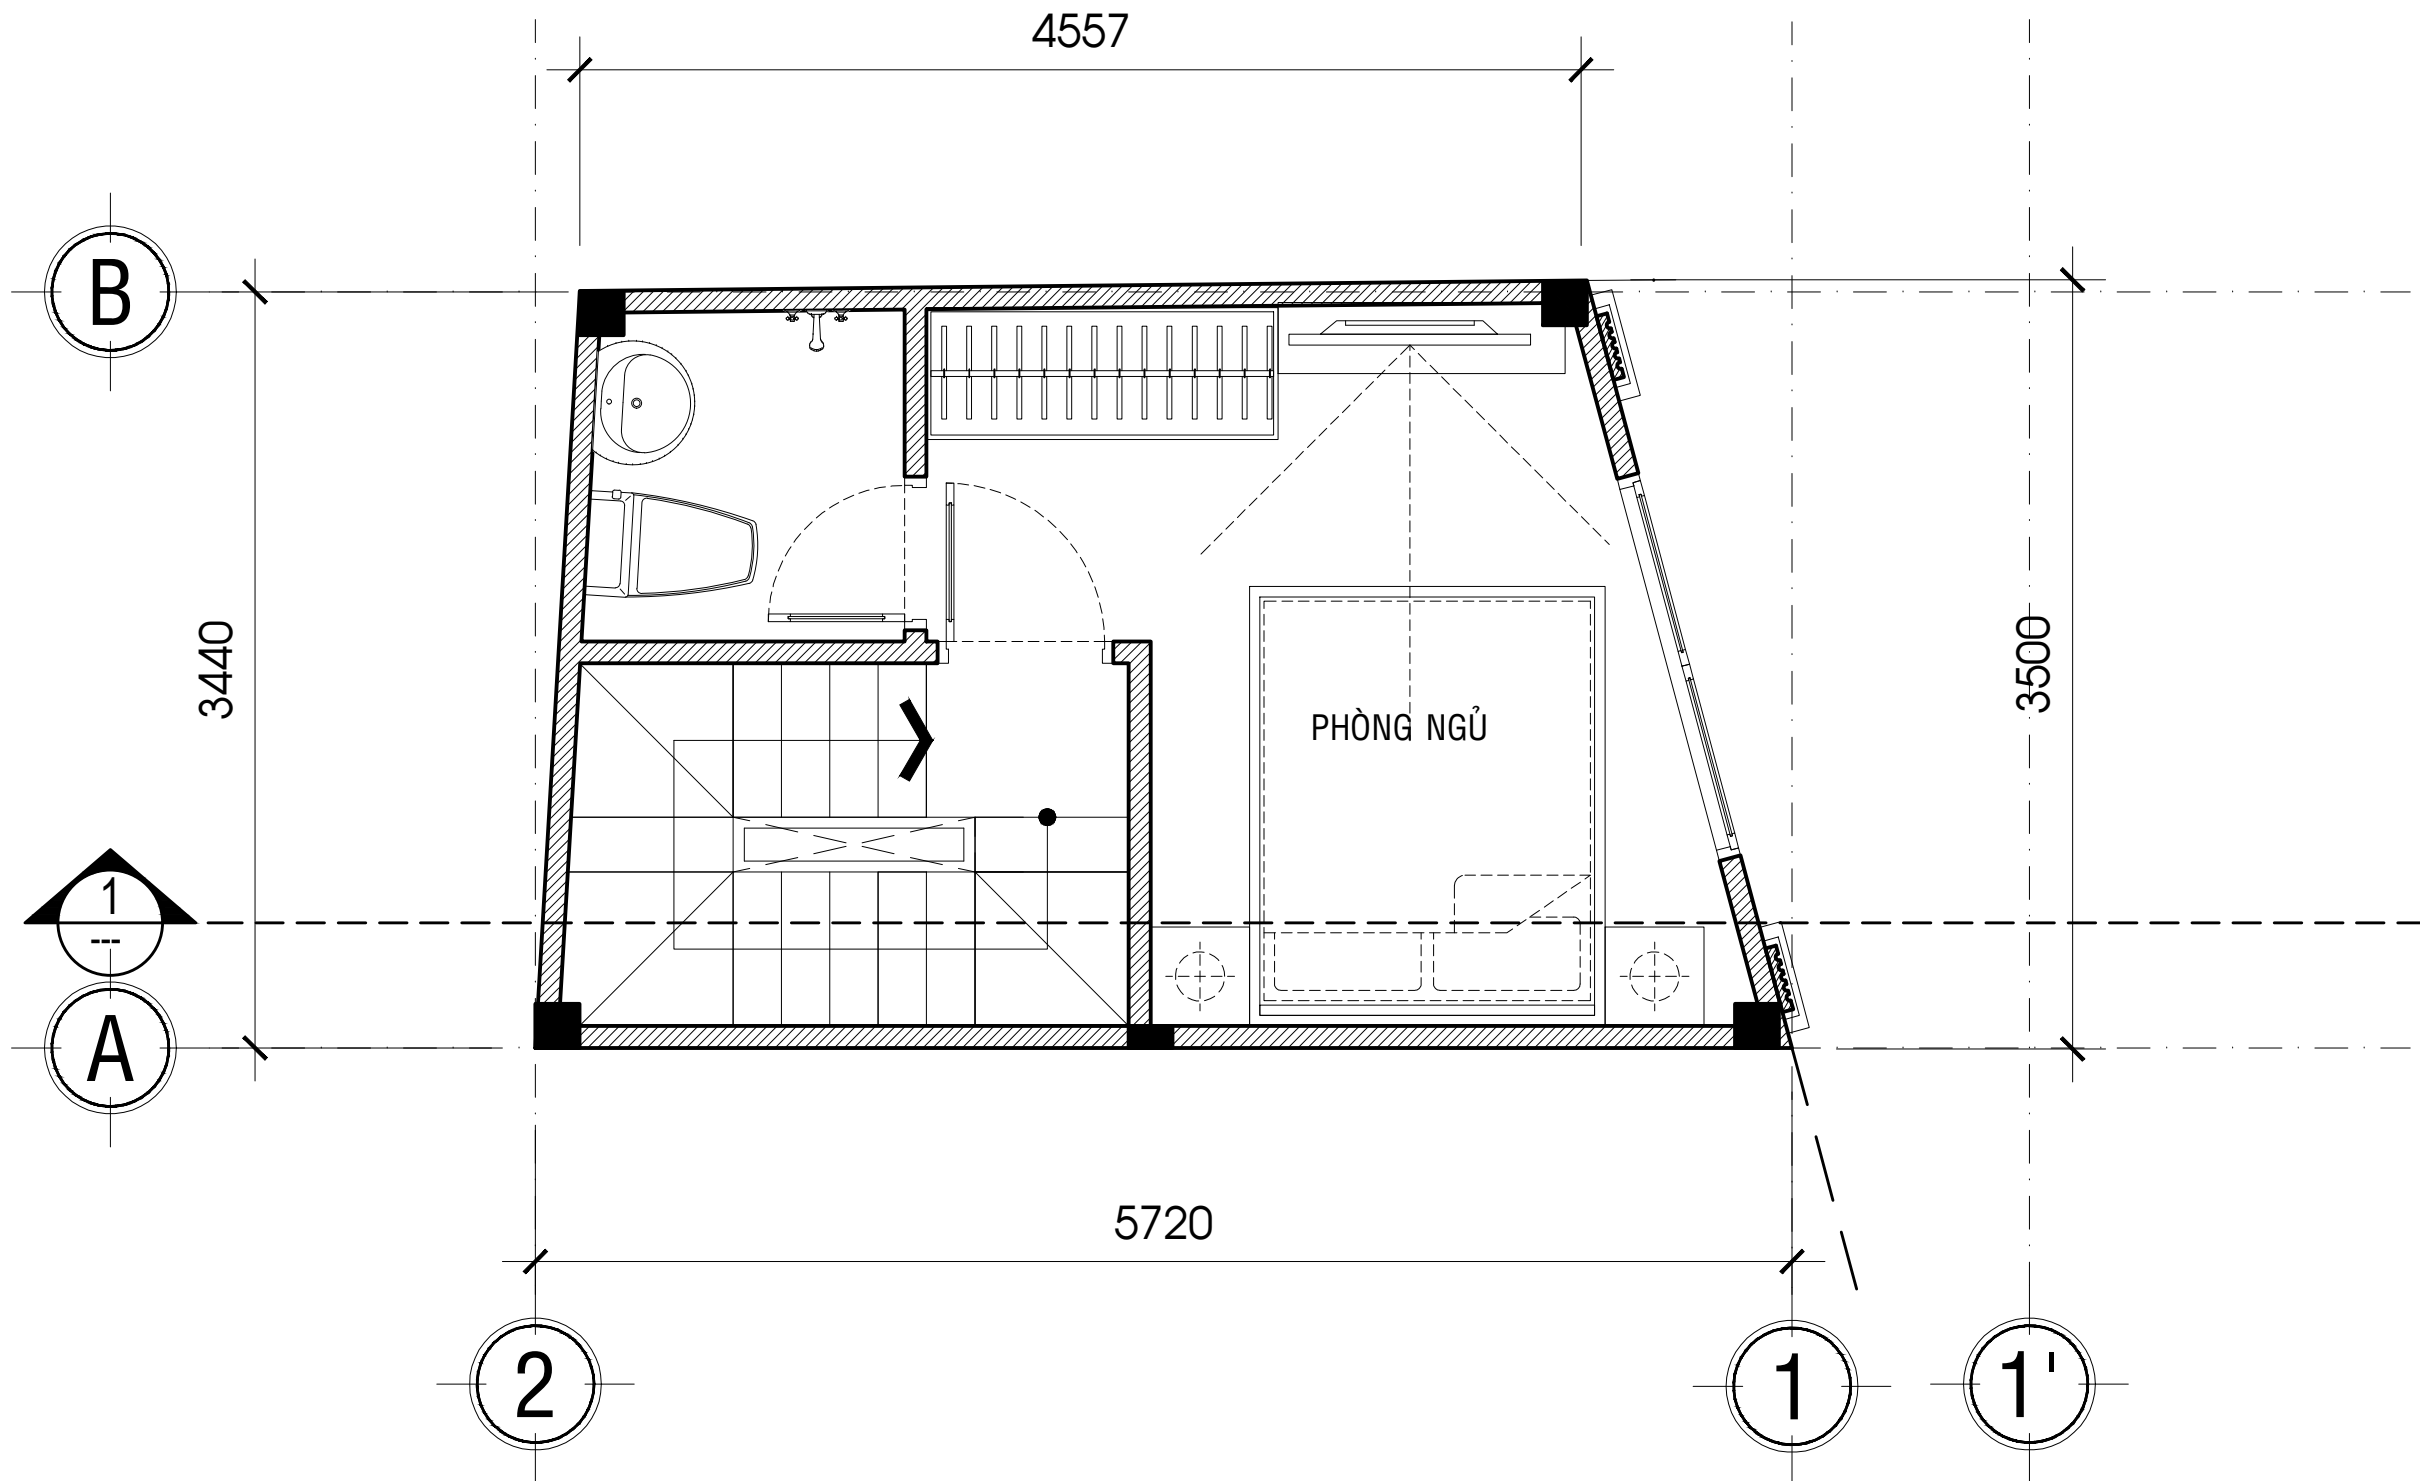

MẶT BẰNG BỐ TRÍ LẦU 1,2

TL: 1/100

NOTE / GHI CHÚ :

PHIÊN BẢN NỘI DUNG SỬA ĐỔI NGÀY

TÊN DỰ ÁN - PROJECT:

NHÀ Ở GIA ĐÌNH

CHỦ ĐẦU TƯ - INVESTOR:

LÃNG THANH HẢI

ĐỊA ĐIỂM XÂY DỰNG - CONSTRUCTION SITE:
99/5 Nguyễn Hồng, P. 11, Q Bình Thạnh,
TP. HCM

ĐƠN VỊ TƯ VẤN THIẾT KẾ - CONSULTANT:
CÔNG TY TNHH TƯ VẤN THIẾT KẾ & XÂY DỰNG



[A]: 138 THANH LỘC 28 - P. THANH LỘC - Q. 12 - TP.HCM
[P]: 0972078901 - 0939873866
[E]: info.fimhouse@gmail.com

PHÊ DUYỆT
(GIÁM ĐỐC / P.GIÁM ĐỐC BQLDA)

KTS. NGUYỄN PHÚ QUỐC

KIỂM TRA
(CÁN BỘ TVGS)

THIẾT KẾ - DESIGNED BY:

KTS: NGUYỄN PHÚ QUỐC

KẾT CẤU - STR.ENG:

KS: VŨ TRỤ

ĐIỆN NƯỚC - M&E ENG:

KS: HÀ ĐỨC VƯƠNG

QUẢN LÝ KỸ THUẬT - CHECKED BY


KTS: NGUYỄN PHÚ QUỐC

TÊN BẢN VẼ - DRAWING NAME:

MB BỐ TRÍ TẦNG LẦU 1,2

TỈ LỆ: 1 / 100	HOÀN THÀNH: 08 / 2022	HIỆU CHỈNH: ...
-------------------	--------------------------	--------------------

KÝ HIỆU BẢN VẼ: KT	SỐ TRANG: 02
-----------------------	-----------------

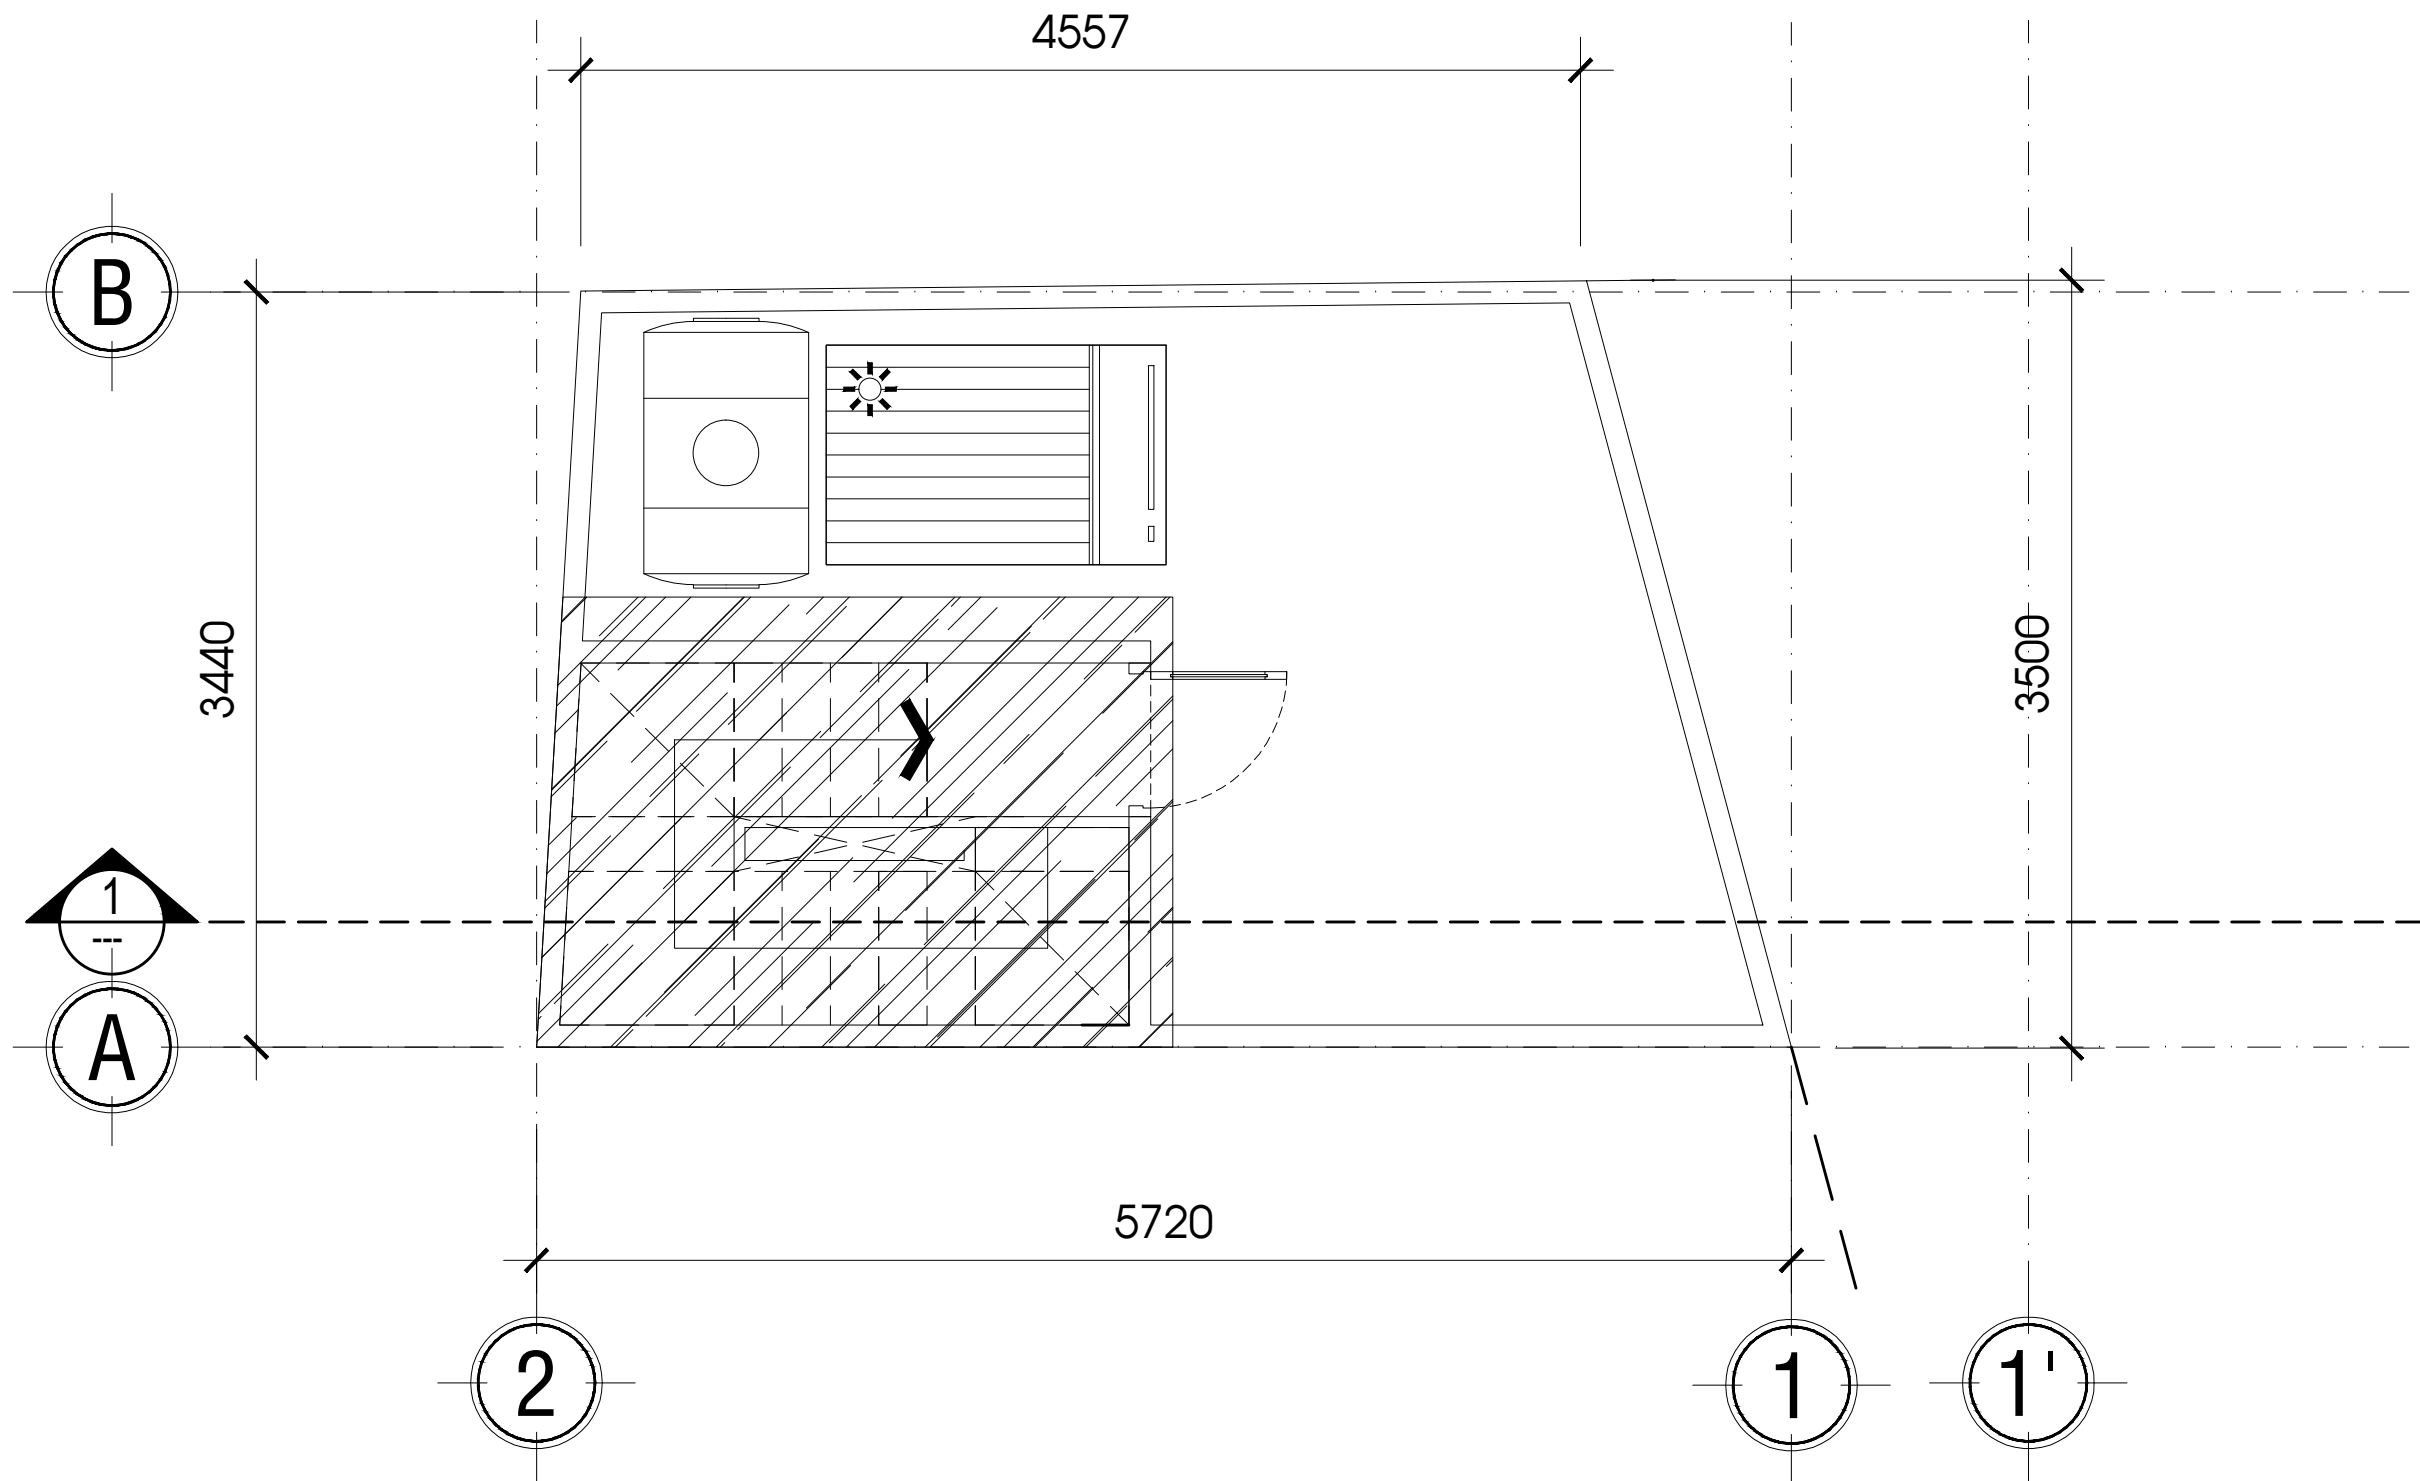

MẶT BẰNG TẦNG MÁI

TL: 1/100

NOTE / GHI CHÚ :

PHIÊN BẢN NỘI DUNG SỬA ĐỔI NGÀY

TÊN DỰ ÁN - PROJECT:

NHÀ Ở GIA ĐÌNH

CHỦ ĐẦU TƯ - INVESTOR:

LÃNG THANH HẢI

ĐỊA ĐIỂM XÂY DỰNG - CONSTRUCTION SITE:
99/5 Nguyễn Hồng, P. 11, Q Bình Thạnh,
TP. HCM

ĐƠN VỊ TƯ VẤN THIẾT KẾ - CONSULTANT:
CÔNG TY TNHH TƯ VẤN THIẾT KẾ & XÂY DỰNG



[A]: 138 THANH LỘC 28 - P. THANH LỘC - Q. 12 - TP.HCM
[P]: 0972078901 - 0939873866
[E]: info.fimhouse@gmail.com

PHÊ DUYỆT
(GIÁM ĐỐC / P.GIÁM ĐỐC BQLDA)

KTS. NGUYỄN PHÚ QUỐC

KIỂM TRA
(CÁN BỘ TVGS)

THIẾT KẾ - DESIGNED BY:

KTS: NGUYỄN PHÚ QUỐC

KẾT CẤU - STR.ENG:

KS: VŨ TRỤ

ĐIỆN NƯỚC - M&E ENG:

KS: HÀ ĐỨC VƯƠNG

QUẢN LÝ KỸ THUẬT - CHECKED BY

KTS: NGUYỄN PHÚ QUỐC

TÊN BẢN VẼ - DRAWING NAME:


MB BỐ TRÍ TẦNG LẦU 1,2

TỈ LỆ: HOÀN THÀNH: HIỆU CHỈNH:

1 / 100 08 / 2022 ...

KÝ HIỆU BẢN VẼ: SỐ TRANG:

KT 03

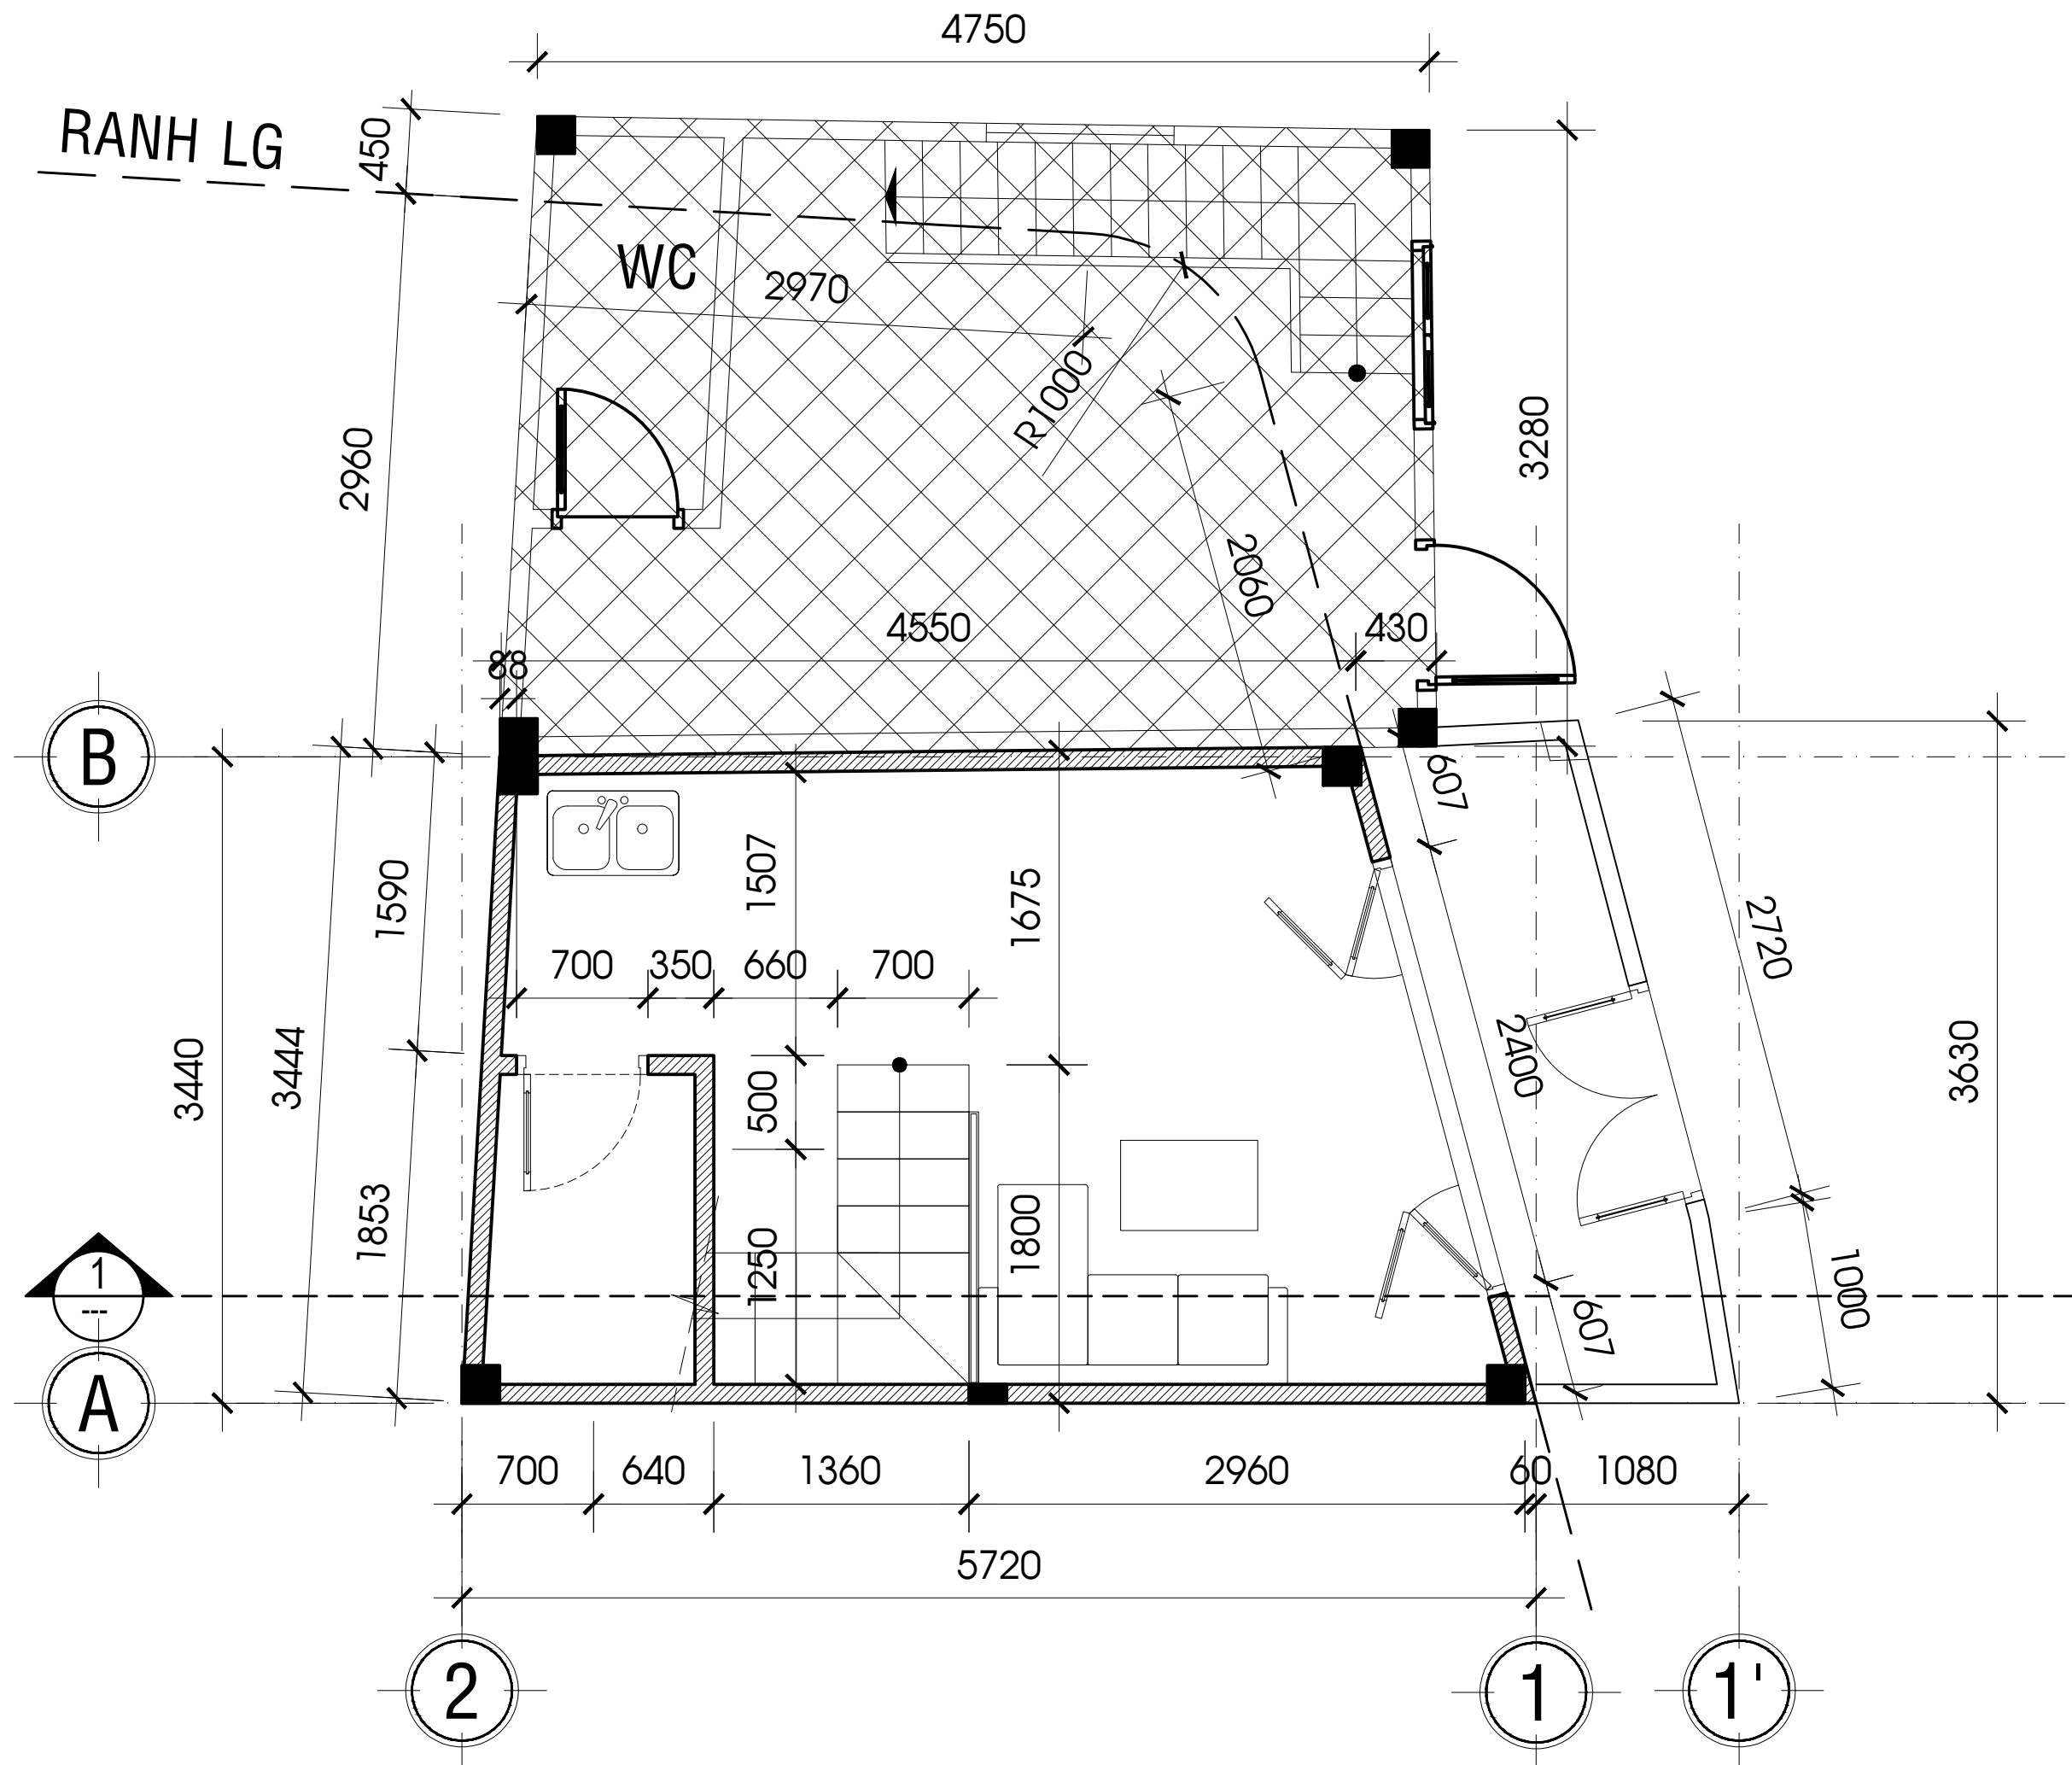

MẶT BẰNG BỐ TRÍ TẦNG TRỆT

TL: 1/100

NOTE / GHI CHÚ :

PHIÊN BẢN NỘI DUNG SỬA ĐỔI NGÀY

TÊN DỰ ÁN - PROJECT:

NHÀ Ở GIA ĐÌNH

CHỦ ĐẦU TƯ - INVESTOR:

LÃNG THANH HẢI

ĐỊA ĐIỂM XÂY DỰNG - CONSTRUCTION SITE:
99/5 Nguyễn Hồng, P. 11, Q. Bình Thạnh, TP. HCM

ĐƠN VỊ TƯ VẤN THIẾT KẾ - CONSULTANT:
CÔNG TY TNHH TƯ VẤN THIẾT KẾ & XÂY DỰNG



[A]: 138 THANH LỘC 28 - P. THANH LỘC - Q. 12 - TP. HCM
[P]: 0972078901 - 0939873866
[E]: info.fimhouse@gmail.com

PHÊ DUYỆT (GIÁM ĐỐC / P. GIÁM ĐỐC BQLDA)

KTS. NGUYỄN PHÚ QUỐC

KIỂM TRA (CÁN BỘ TVGS)

THIẾT KẾ - DESIGNED BY:

KTS: NGUYỄN PHÚ QUỐC

KẾT CẤU - STR. ENG:

KS: VŨ TRỤ

ĐIỆN NƯỚC - M&E ENG:

KS: HÀ ĐỨC VƯƠNG

QUẢN LÝ KỸ THUẬT - CHECKED BY


KTS: NGUYỄN PHÚ QUỐC

TÊN BẢN VẼ - DRAWING NAME:

MB BỐ TRÍ TẦNG TRỆT

TỈ LỆ: 1 / 100	HOÀN THÀNH: 08 / 2022	HIỆU CHỈNH: ...
-------------------	--------------------------	--------------------

KÝ HIỆU BẢN VẼ: KT	SỐ TRANG: 01
-----------------------	-----------------

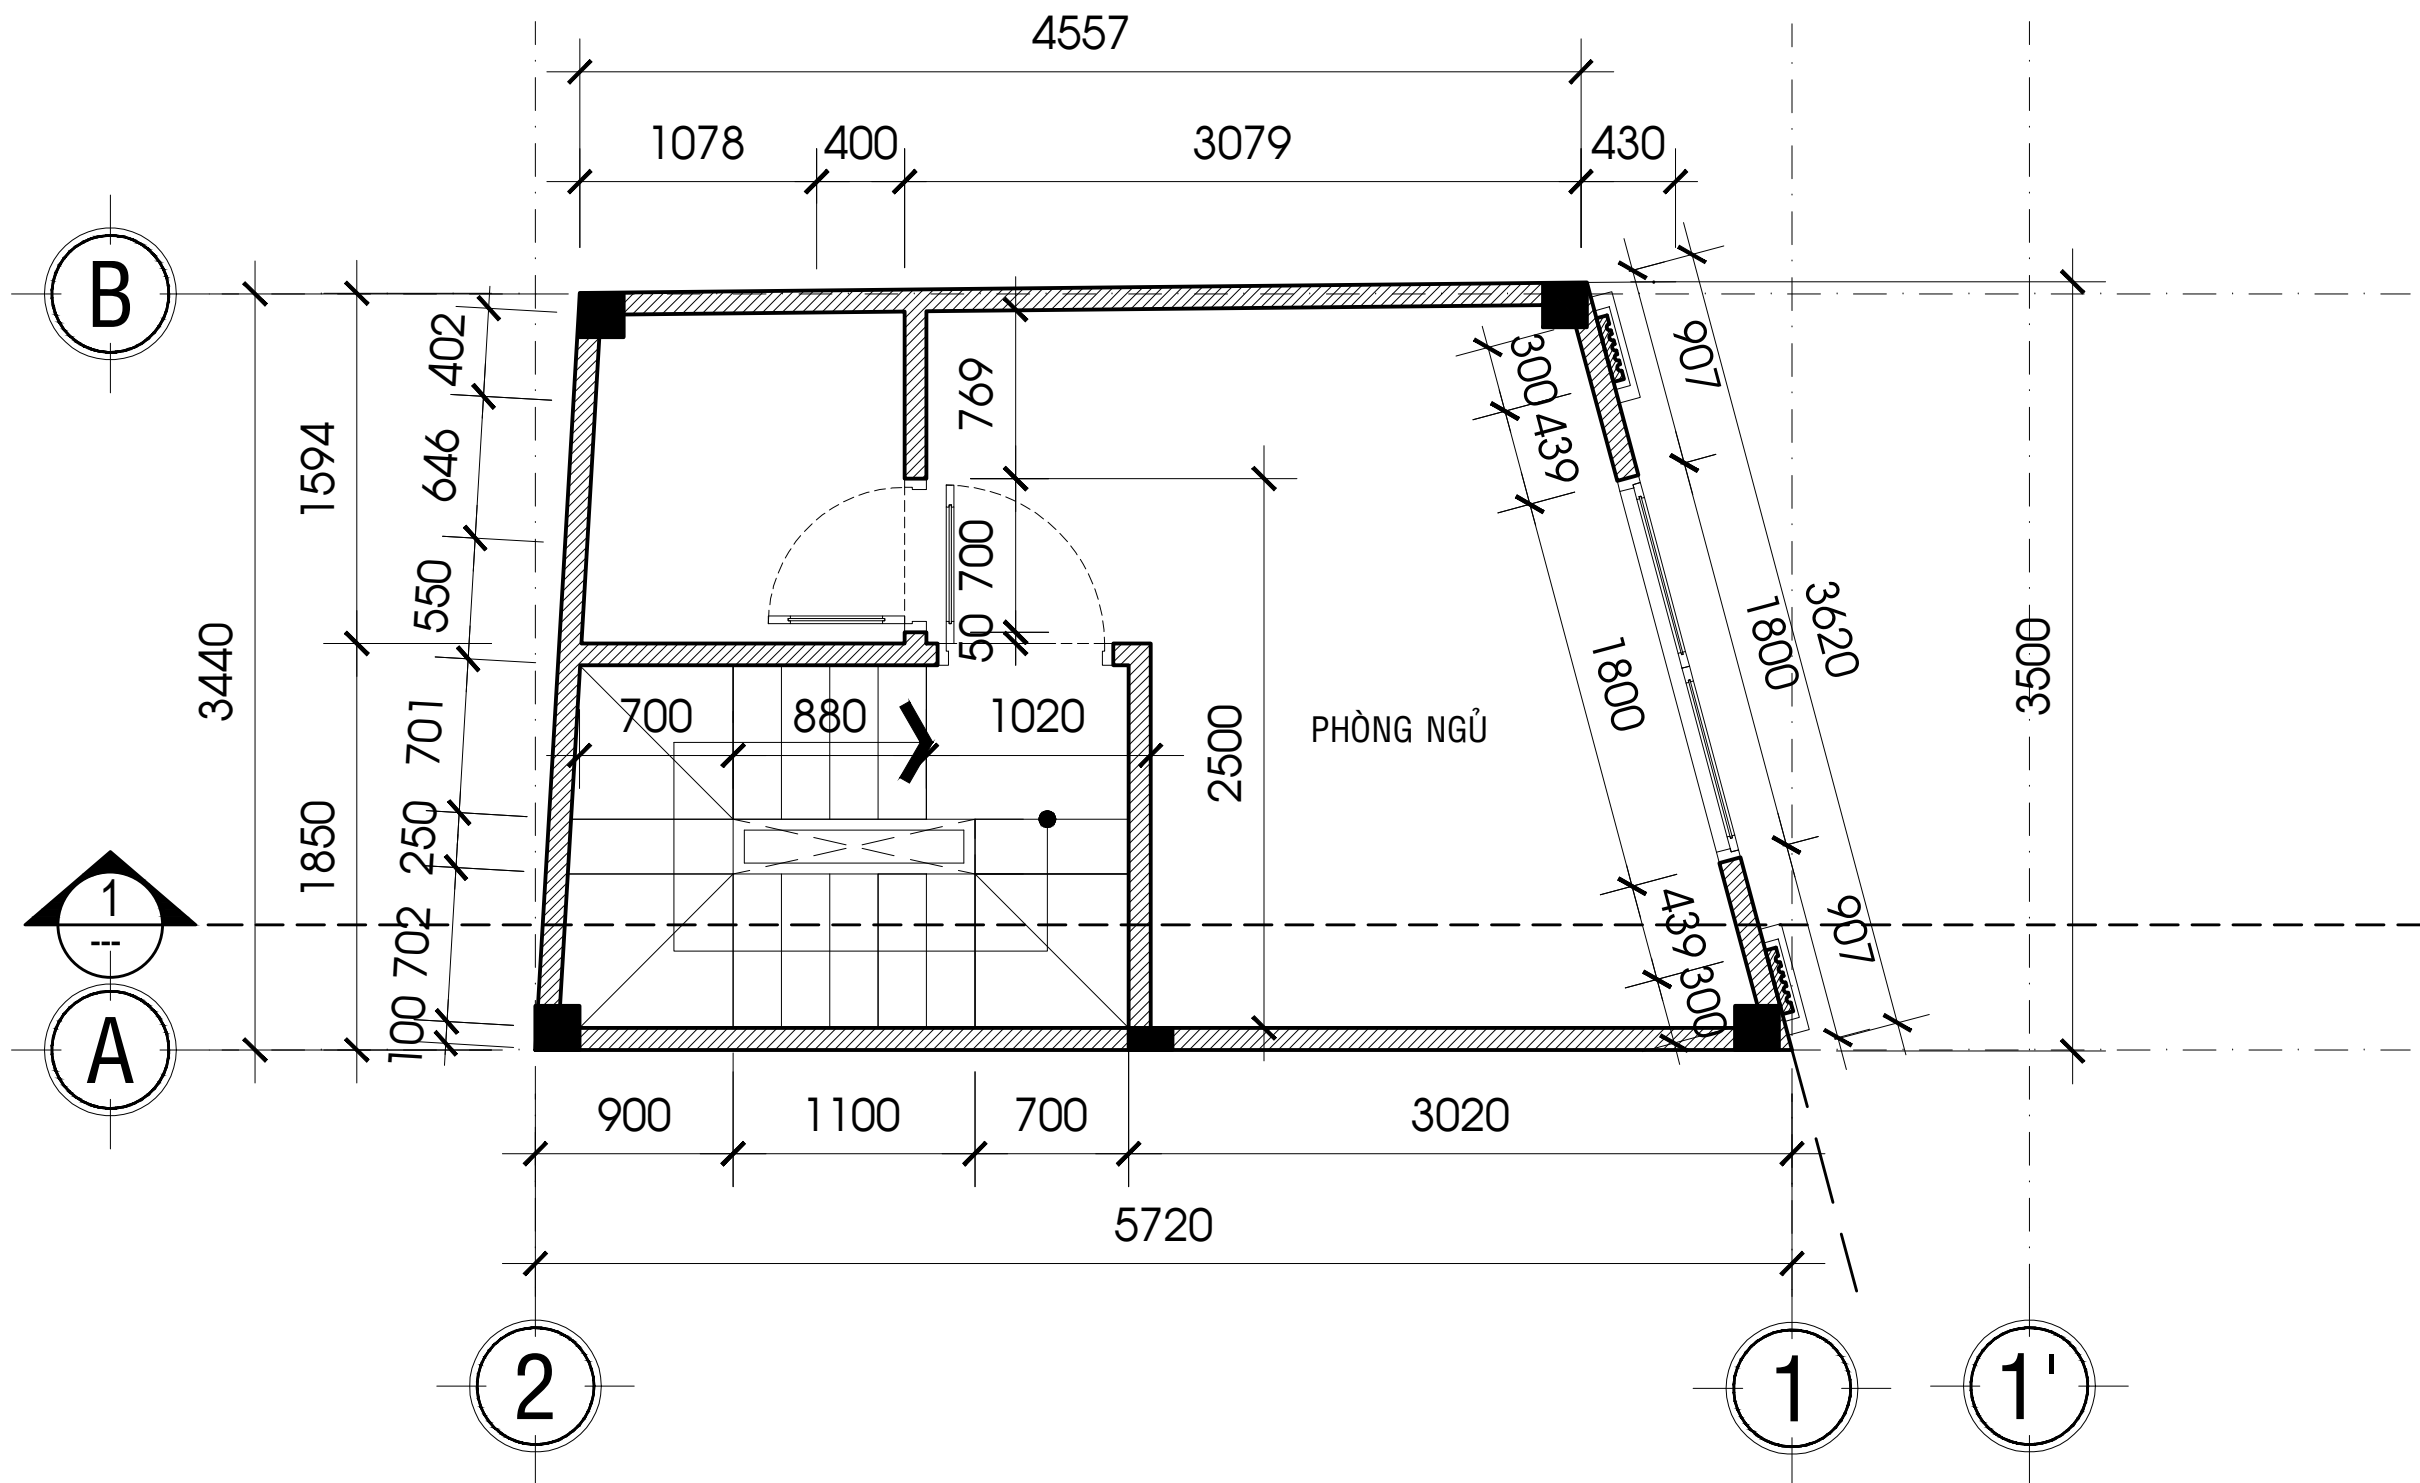

MẶT BẰNG BỐ TRÍ LẦU 1,2

TL: 1/100

NOTE / GHI CHÚ :

PHIÊN BẢN NỘI DUNG SỬA ĐỔI NGÀY

TÊN DỰ ÁN - PROJECT:

NHÀ Ở GIA ĐÌNH

CHỦ ĐẦU TƯ - INVESTOR:

LÃNG THANH HẢI

ĐỊA ĐIỂM XÂY DỰNG - CONSTRUCTION SITE:
99/5 Nguyễn Hồng, P. 11, Q Bình Thạnh,
TP. HCM

ĐƠN VỊ TƯ VẤN THIẾT KẾ - CONSULTANT:
CÔNG TY TNHH TƯ VẤN THIẾT KẾ & XÂY DỰNG



[A]: 138 THANH LỘC 28 - P. THANH LỘC - Q. 12 - TP.HCM
[P]: 0972078901 - 0939873866
[E]: info.fimhouse@gmail.com

PHÊ DUYỆT
(GIÁM ĐỐC / P. GIÁM ĐỐC BQLDA)

KTS. NGUYỄN PHÚ QUỐC

KIỂM TRA
(CÁN BỘ TVGS)

THIẾT KẾ - DESIGNED BY:

KTS: NGUYỄN PHÚ QUỐC

KẾT CẤU - STR.ENG:

KS: VŨ TRỤ

ĐIỆN NƯỚC - M&E ENG:

KS: HÀ ĐỨC VƯƠNG

QUẢN LÝ KỸ THUẬT - CHECKED BY

KTS: NGUYỄN PHÚ QUỐC

TÊN BẢN VẼ - DRAWING NAME:


MB BỐ TRÍ TẦNG LẦU 1,2

TỈ LỆ: HOÀN THÀNH: HIỆU CHỈNH:

1 / 100 08 / 2022 ...

KÝ HIỆU BẢN VẼ: SỐ TRANG:

KT 02

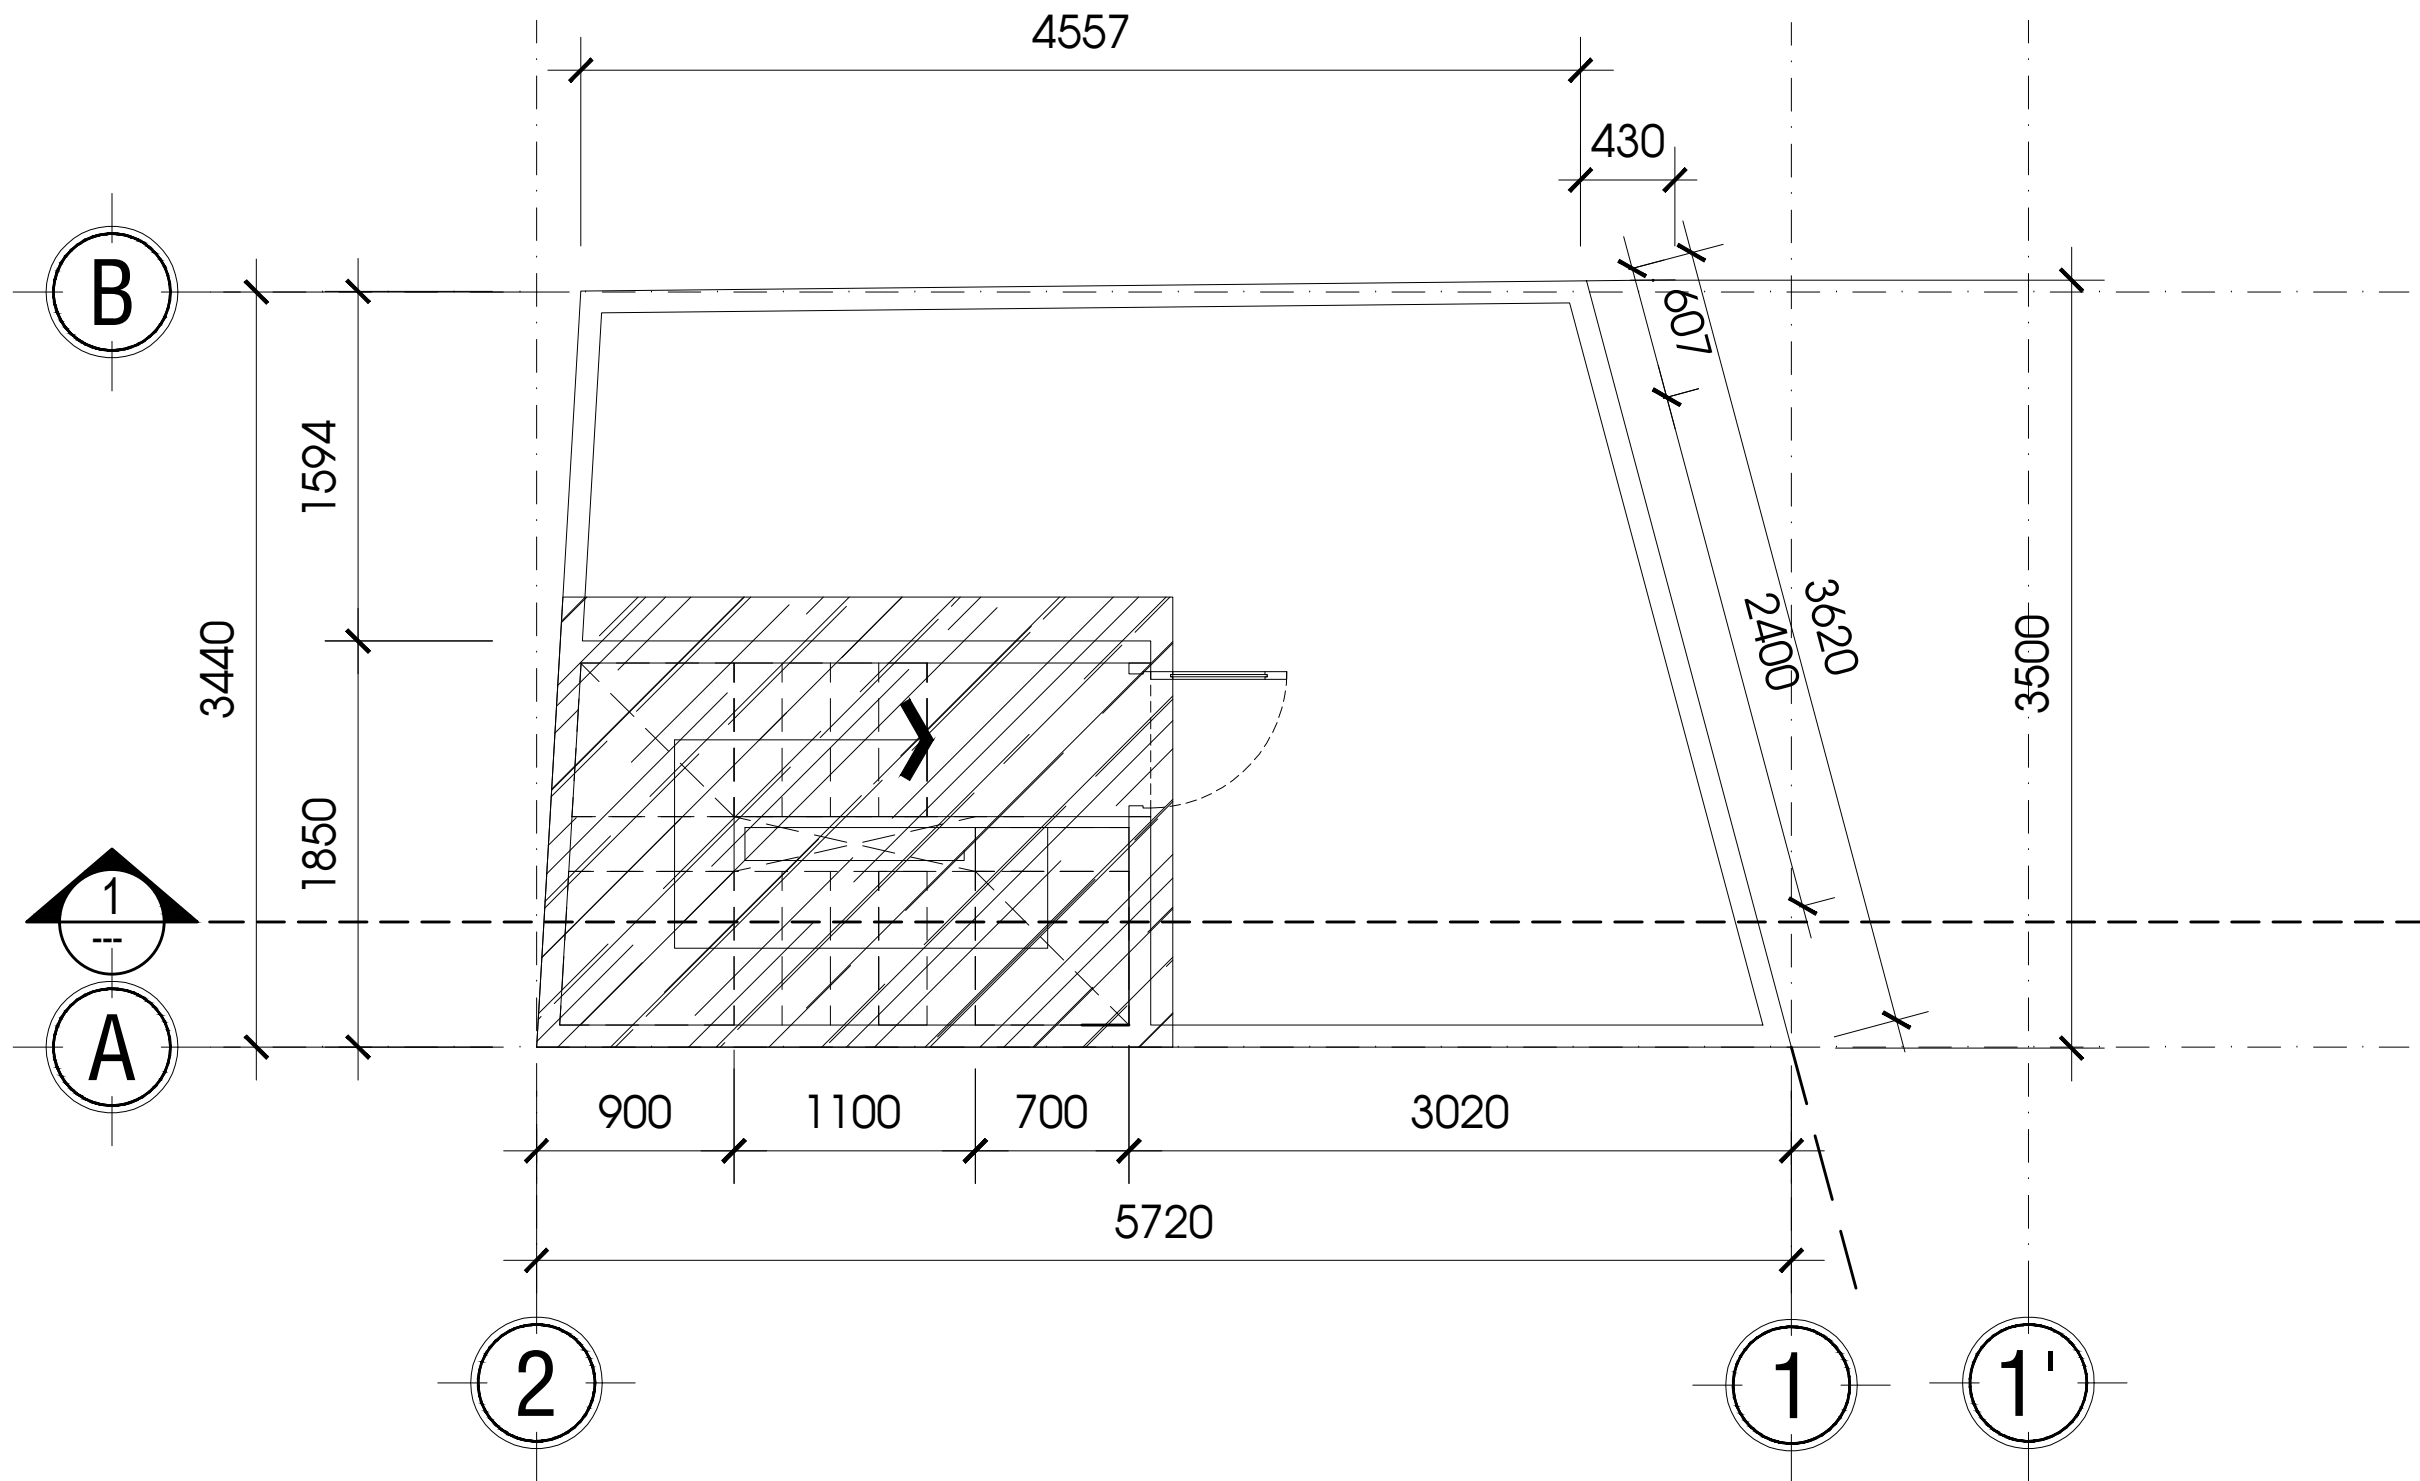

MẶT BẰNG TẦNG MÁI

TL: 1/100

NOTE / GHI CHÚ :

PHIÊN BẢN NỘI DUNG SỬA ĐỔI NGÀY

TÊN DỰ ÁN - PROJECT:

NHÀ Ở GIA ĐÌNH

CHỦ ĐẦU TƯ - INVESTOR:

LÃNG THANH HẢI

ĐỊA ĐIỂM XÂY DỰNG - CONSTRUCTION SITE:
99/5 Nguyễn Hồng, P. 11, Q. Bình Thạnh,
TP. HCM

ĐƠN VỊ TƯ VẤN THIẾT KẾ - CONSULTANT:
CÔNG TY TNHH TƯ VẤN THIẾT KẾ & XÂY DỰNG



[A]: 138 THANH LỘC 28 - P. THANH LỘC - Q. 12 - TP. HCM
[P]: 0972078901 - 0939873866
[E]: info.fimhouse@gmail.com

PHÉ DUYỆT
(GIÁM ĐỐC / P. GIÁM ĐỐC BQLDA)

KTS. NGUYỄN PHÚ QUỐC

KIỂM TRA
(CÁN BỘ TVGS)

THIẾT KẾ - DESIGNED BY:

KTS: NGUYỄN PHÚ QUỐC

KẾT CẤU - STR. ENG:

KS: VŨ TRỤ

ĐIỆN NƯỚC - M&E ENG:

KS: HÀ ĐỨC VƯƠNG

QUẢN LÝ KỸ THUẬT - CHECKED BY

KTS: NGUYỄN PHÚ QUỐC

TÊN BẢN VẼ - DRAWING NAME:

MB BỐ TRÍ TẦNG LẦU 1,2

TỈ LỆ: HOÀN THÀNH: HIỆU CHỈNH:

1 / 100 08 / 2022 ...

KÝ HIỆU BẢN VẼ: SỐ TRANG:


KT 03

+10.150

+6.950

+3.750

±0.000

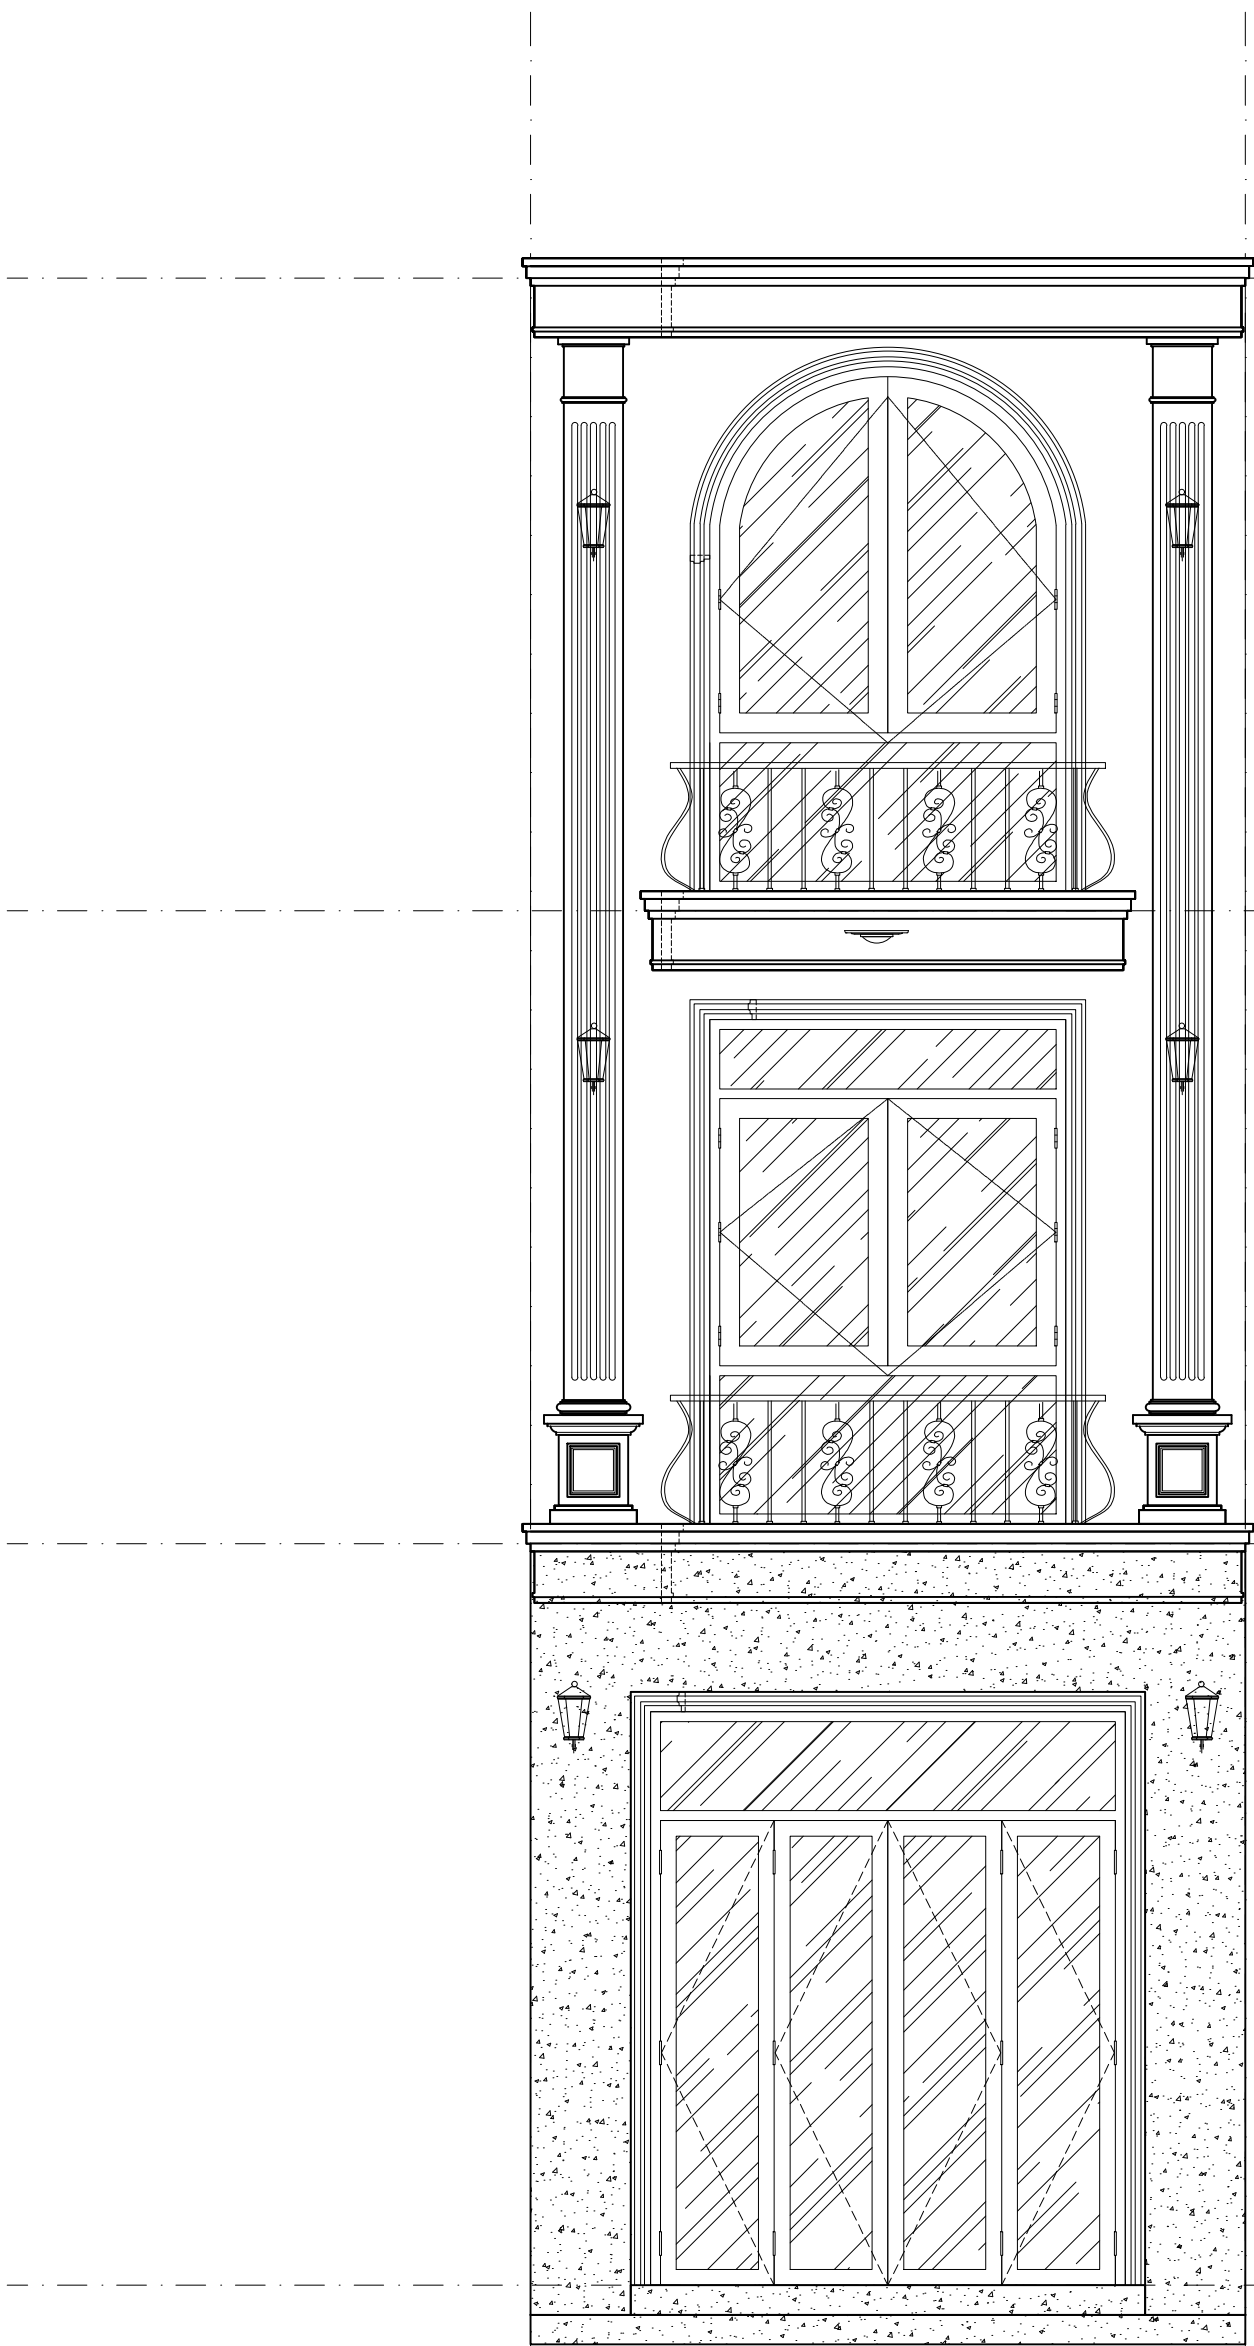

MẶT ĐỨNG KÍCH THƯỚC

TL: 1/100

B

A

NOTE / GHI CHÚ:

PHIÊN BẢN NỘI DUNG SỬA ĐỔI NGÀY

TÊN DỰ ÁN - PROJECT:

NHÀ Ở GIA ĐÌNH

CHỦ ĐẦU TƯ - INVESTOR:

LÀNG THANH HẢI

ĐỊA ĐIỂM XÂY DỰNG - CONSTRUCTION SITE:
99/5 Nguyễn Hồng, P. 11, Q. Bình Thạnh,
TP. HCM

ĐƠN VỊ TƯ VẤN THIẾT KẾ - CONSULTANT:
CÔNG TY TNHH TƯ VẤN THIẾT KẾ & XÂY DỰNG



ARCHITECTURE & CONSTRUCTION

191, 193 THANH LỘC 28, P. THANH LỘC, Q. 12, TP. HCM
[E] info.fimhouse@gmail.com

PHÊ DUYỆT
(GIÂM ĐỐC / P. GIÂM ĐỐC BALDA)

KTS. NGUYỄN PHÚ QUỐC

(KIỂM TRA
CÁN BỘ TVGS)

THIẾT KẾ - DESIGNED BY:

KTS. NGUYỄN PHÚ QUỐC

KẾT CẤU - STRUCTURE:

KS. VŨ TRŨ

DIỆN NƯỚC - M&E ENG:

KS. HÀ ĐỨC VƯƠNG

QUẢN LÝ KỸ THUẬT - CHECKED BY

KTS. NGUYỄN PHÚ QUỐC


TÊN BẢN VẼ - DRAWING NAME:

MẶT ĐỨNG KÍCH THƯỚC

TITLE: HOÀN THÀNH: HIỆU CHỈNH:

1/100 08/2022

KÝ HIỆU BẢN VẼ: SỐ TRANG: 07

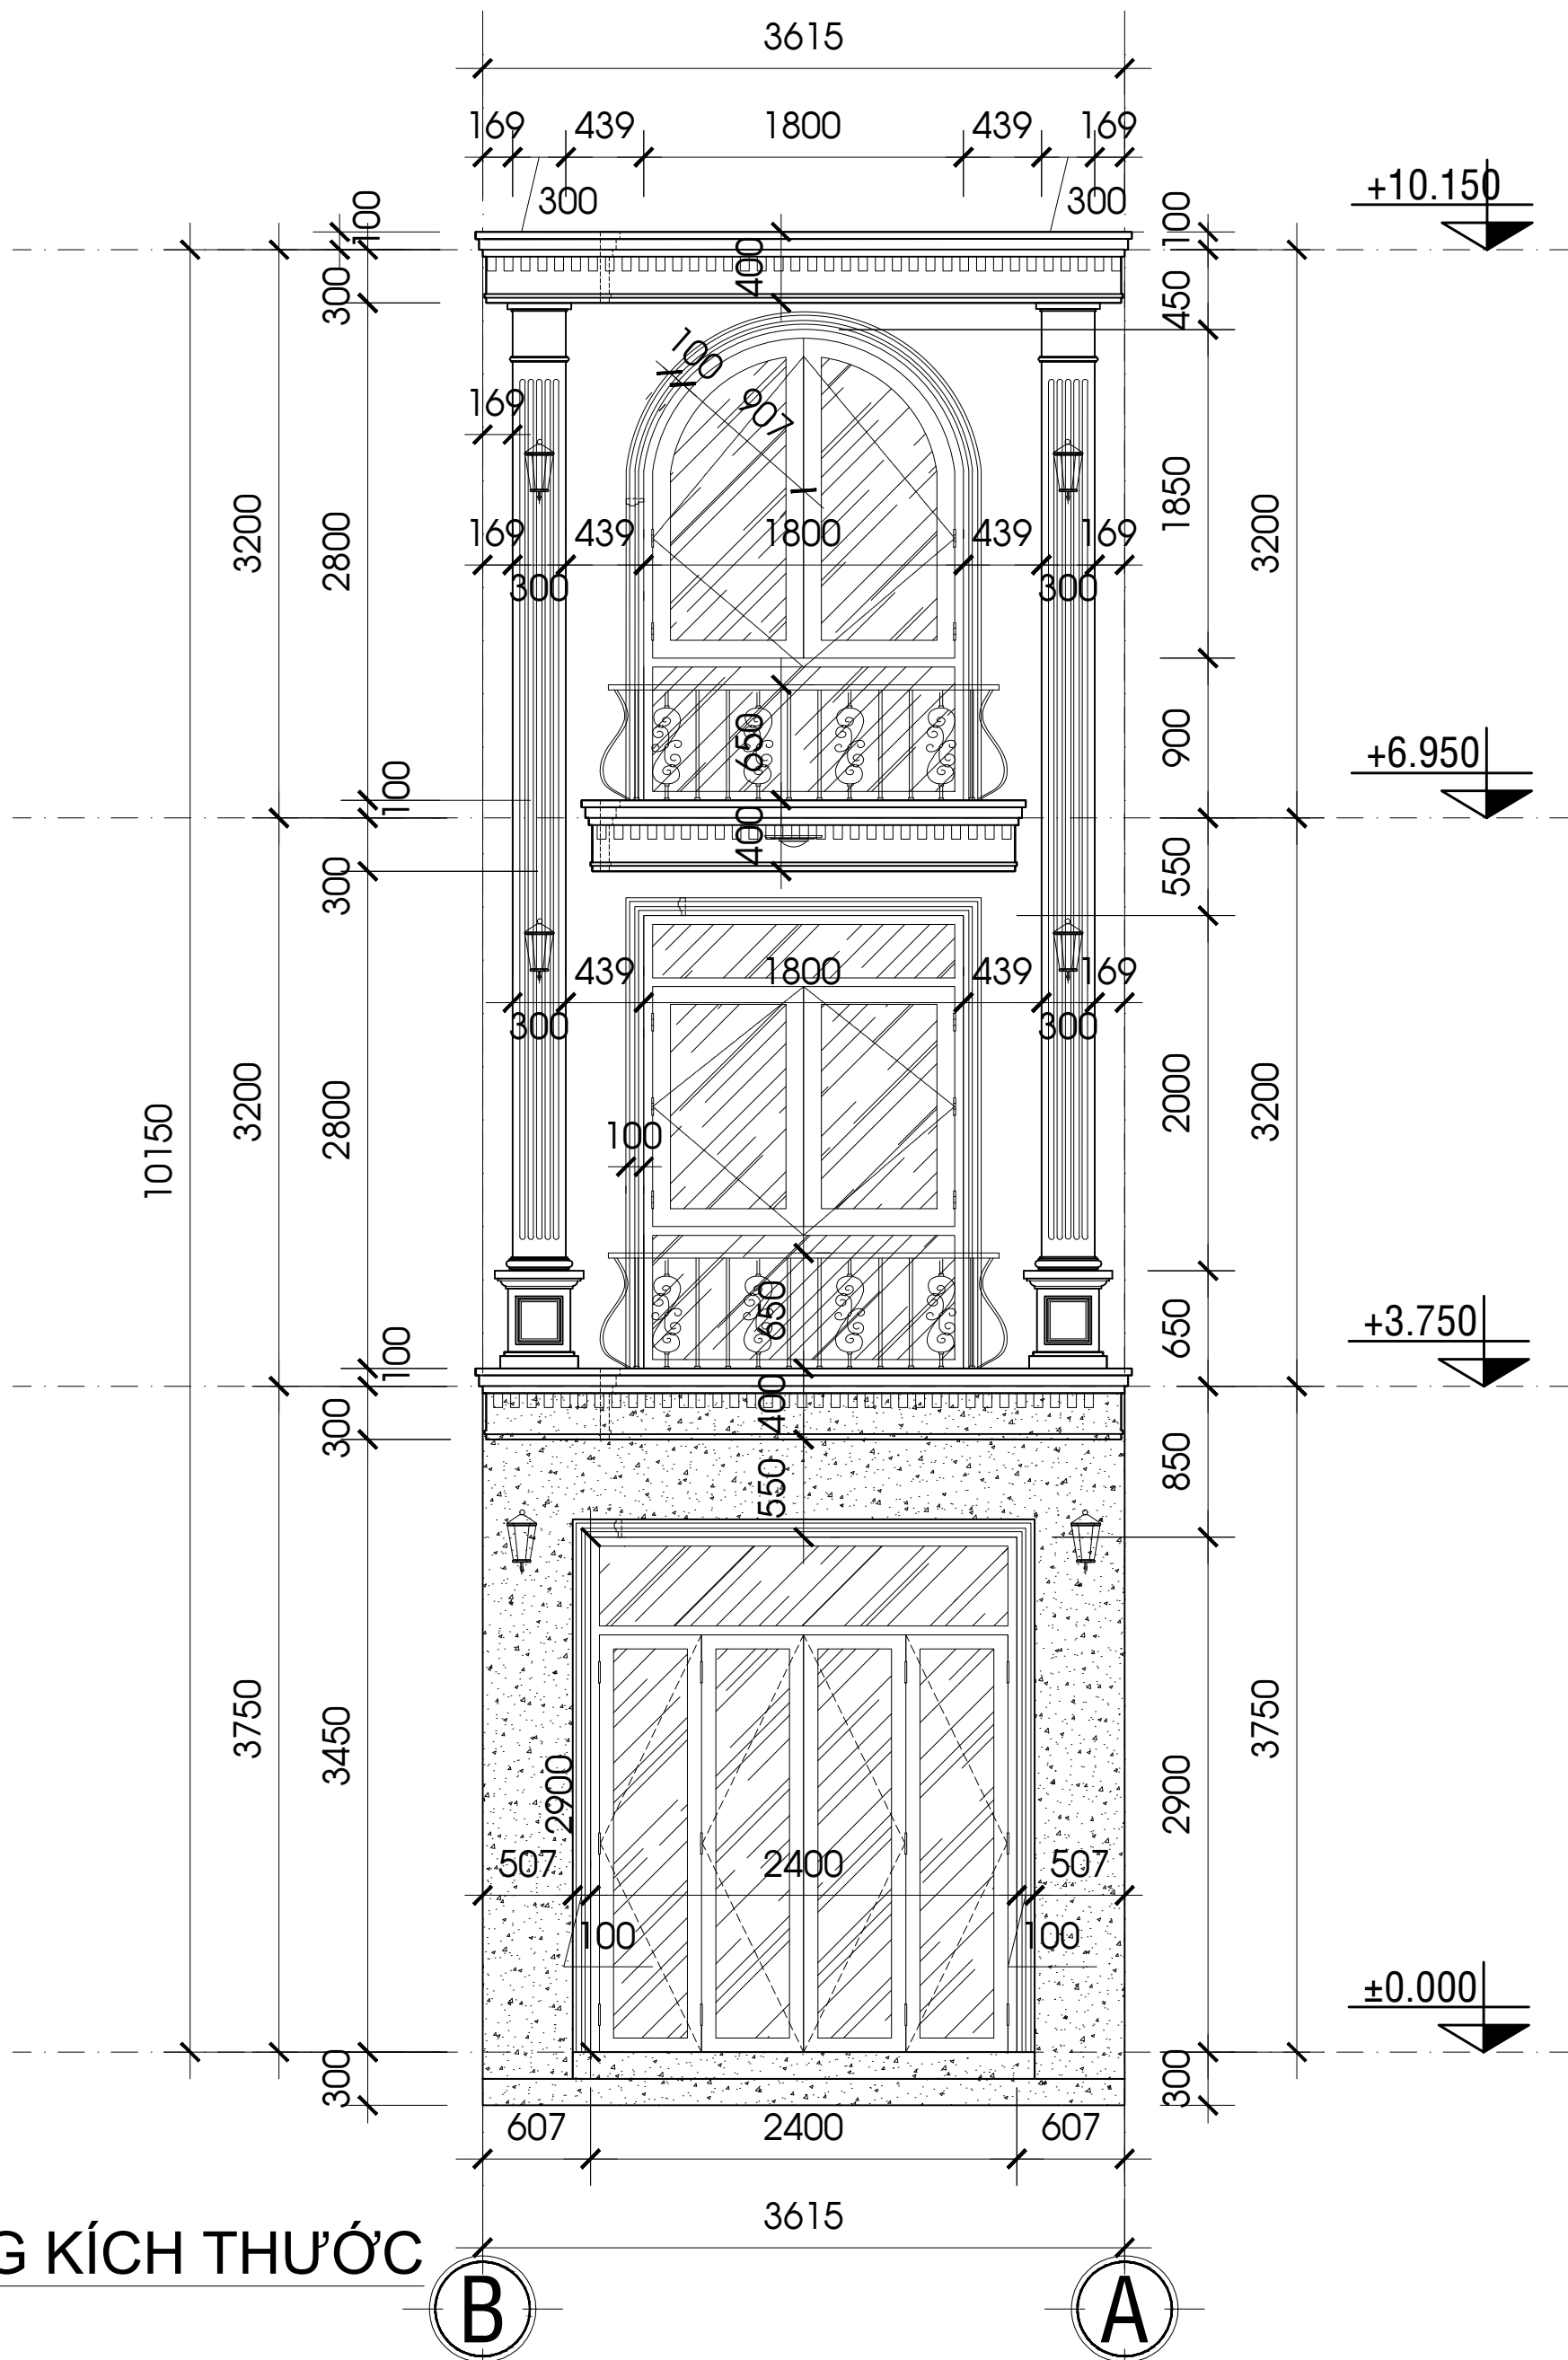

MẶT ĐỨNG KÍCH THƯỚC

TL: 1/100

B

A

NOTE/GHI CHÚ:

PHIÊN BẢN NỘI DUNG SỬA ĐỔI NGÀY

TÊN DỰ ÁN - PROJECT:

NHÀ Ở GIA ĐÌNH

CHỦ ĐẦU TƯ - INVESTOR:

LÀNG THANH HẢI

ĐỊA ĐIỂM XÂY DỰNG - CONSTRUCTION SITE:
99/5 Nguyễn Hồng, P. 11, Q. Bình Thạnh,
TP. HCM

ĐƠN VỊ TƯ VẤN THIẾT KẾ - CONSULTANT:
CÔNG TY TNHH TƯ VẤN THIẾT KẾ & XÂY DỰNG



191, 193 THANH LỘC 28, P. THANH LỘC - Q. 12 - TP. HCM
(t: 0927070891 - 093981 0886)
(e: info.fimhouse@gmail.com)

PHÊ DUYỆT

(GIÂM ĐỐC / P. GIÂM ĐỐC BALDA)

KTS. NGUYỄN PHÚ QUỐC

(KIỂM TRA
CÁN BỘ TVGS)

THIẾT KẾ - DESIGNED BY:

KTS. NGUYỄN PHÚ QUỐC

KẾT CẤU - STRUCTURE:

KS. VŨ TRŨ

ĐIỆN NƯỚC - M&E ENG:

KS. HÀ ĐỨC VƯƠNG

QUẢN LÝ KỸ THUẬT - CHECKED BY

KTS. NGUYỄN PHÚ QUỐC

TÊN BẢN VẼ - DRAWING NAME:

MẶT ĐỨNG KÍCH THƯỚC

TITLE: HOÀN THÀNH: HIỆU CHỈNH:
1/100 08/2022

KÝ HIỆU BẢN VẼ: SỐ TRANG:
KT 07

